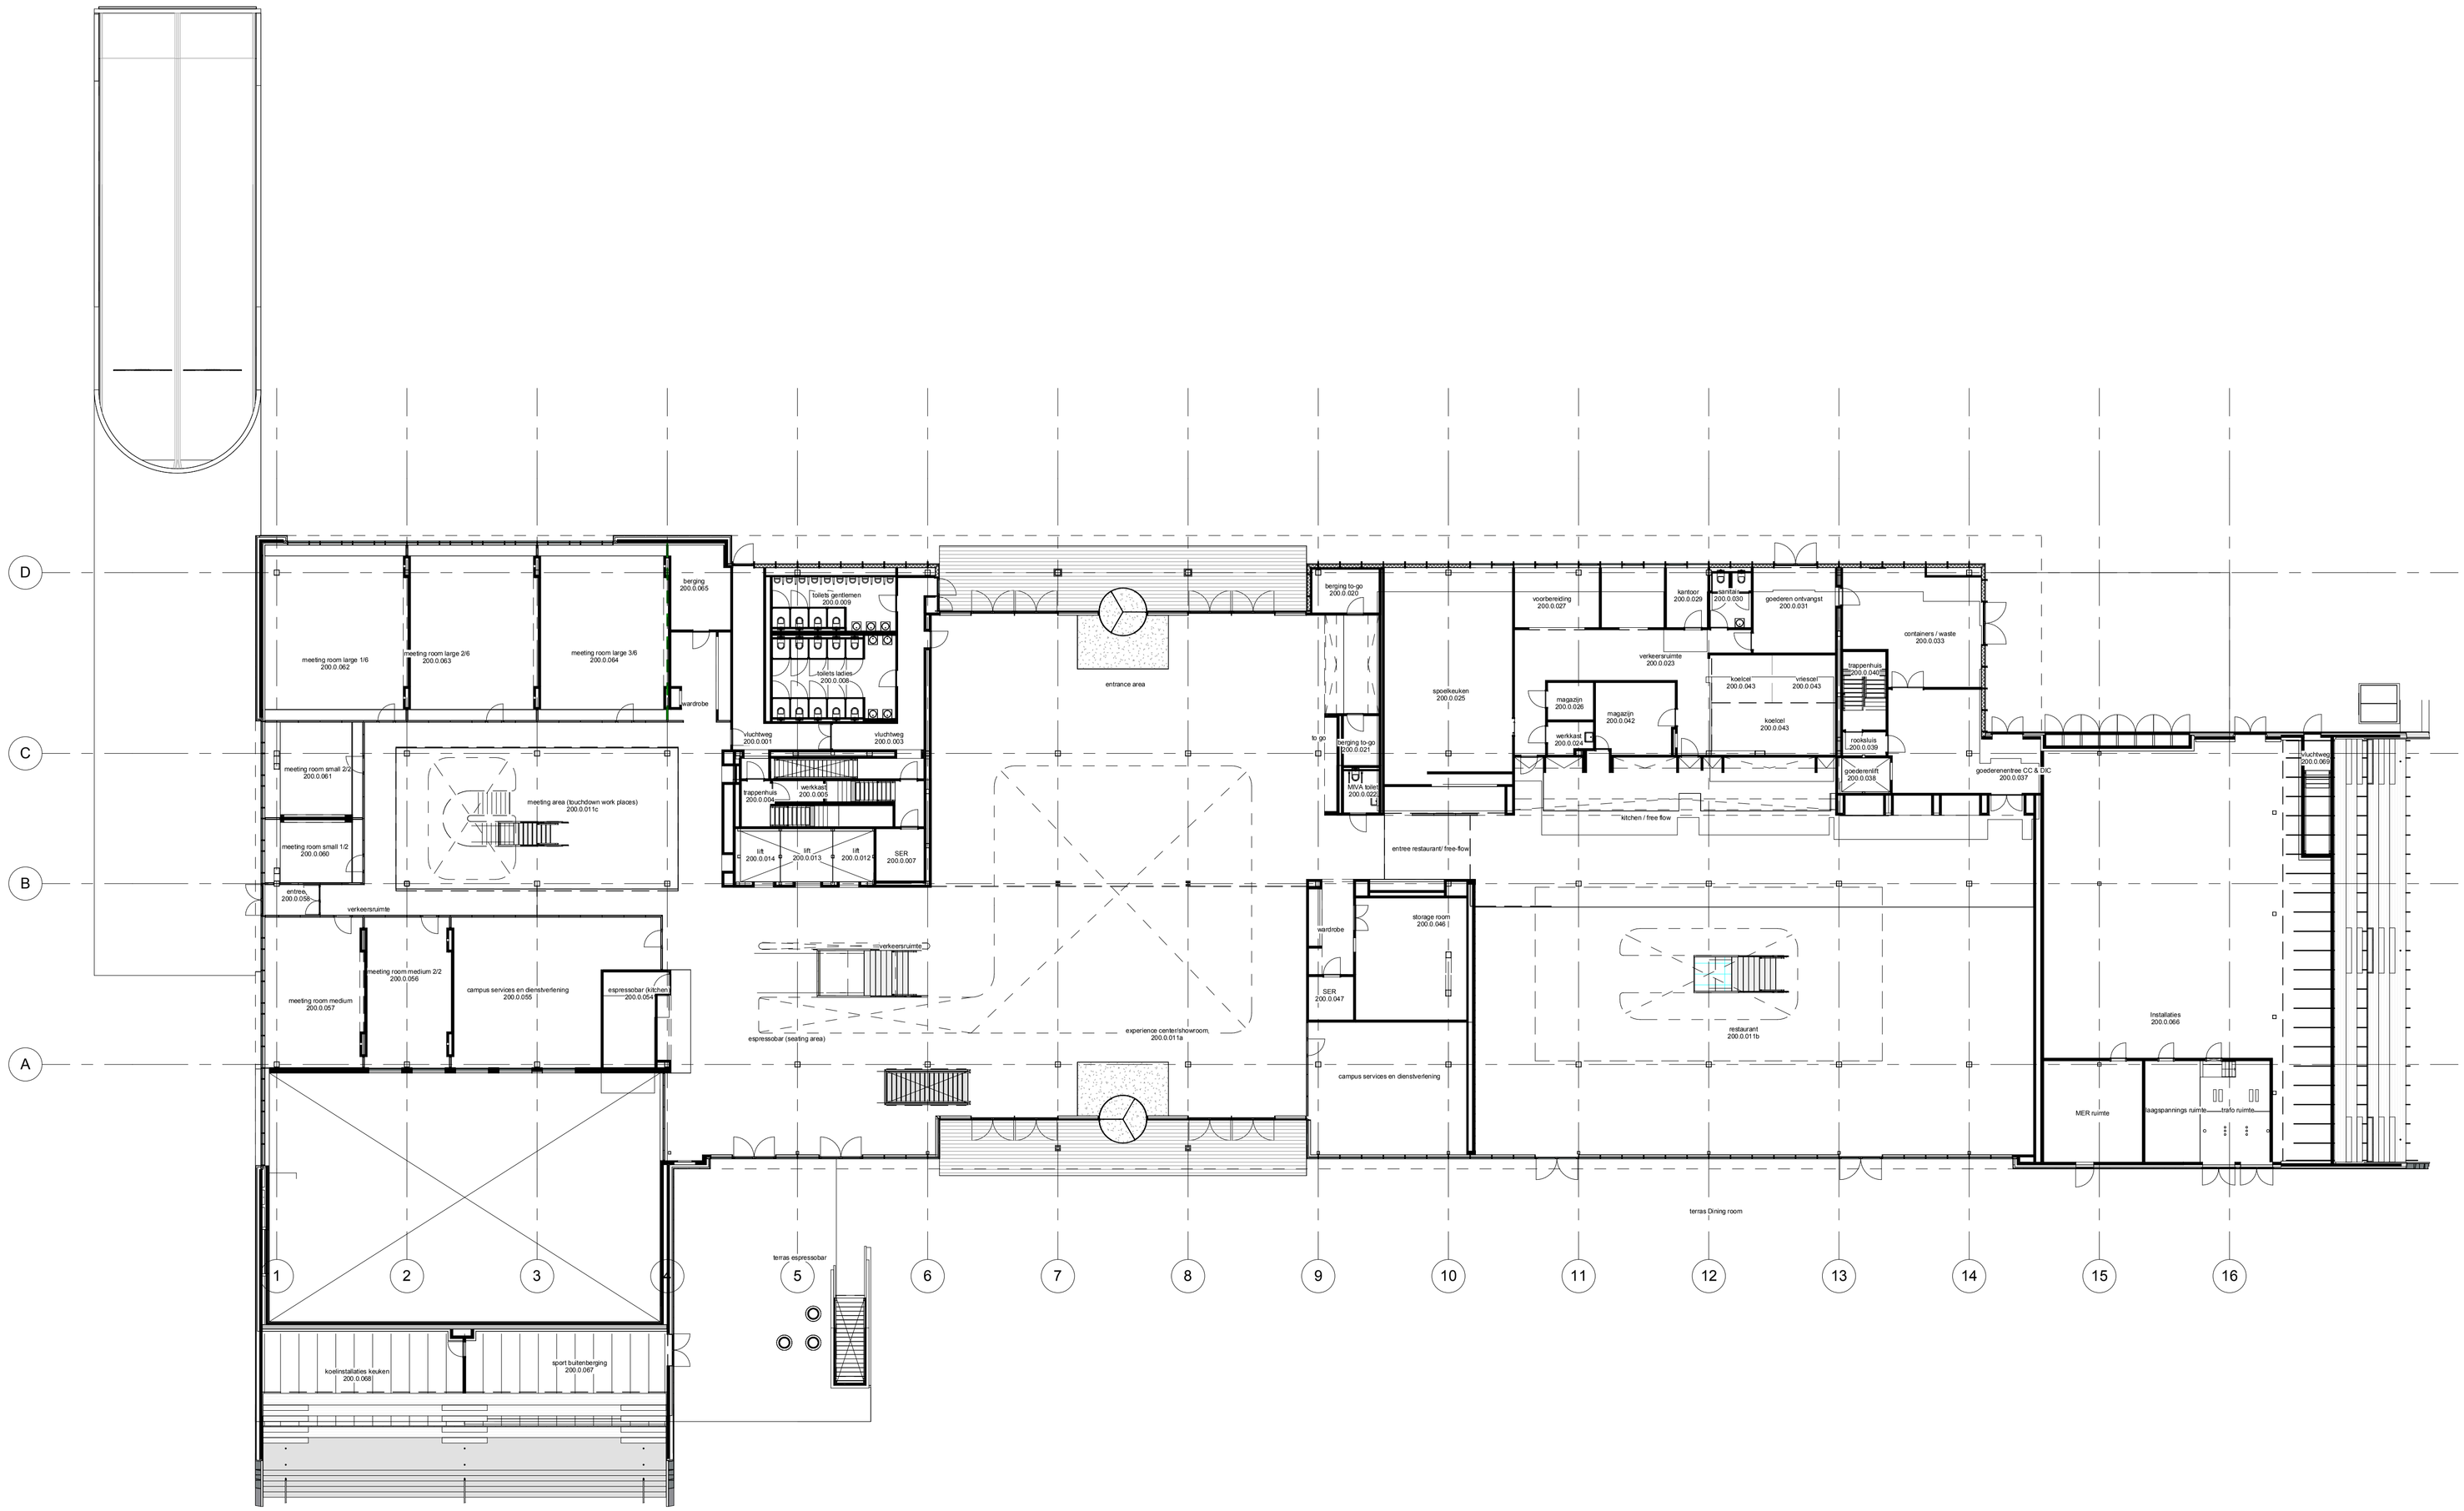

00-Begane Grond

schaal 1 : 200

wijz.	datum	omschrijving wijziging	getekend	gecontroleerd
	03/14/16	Eerste uitgave		Ter controle

project	Center Court Chemelot Campus	project nr	311407
deelproject	Gebruikersnummering BCCCC	deelcode	
omschrijving	00_Begane Grond	schaal	
		status: Ter controle	wijz.: .
		tekening nr	00- NR. BCCCC

bam Bouw en Techniek
regio Zuid
Insulindelaan 115, 5742 CV, Postbus 6081, 5600 HB Eindhoven
Telefoon (040) 256 43 00 Fax (040) 256 43 99
E-mail: eindhoven@bamutiliteitsbouw.nl

form.:A1(841x594mm)